


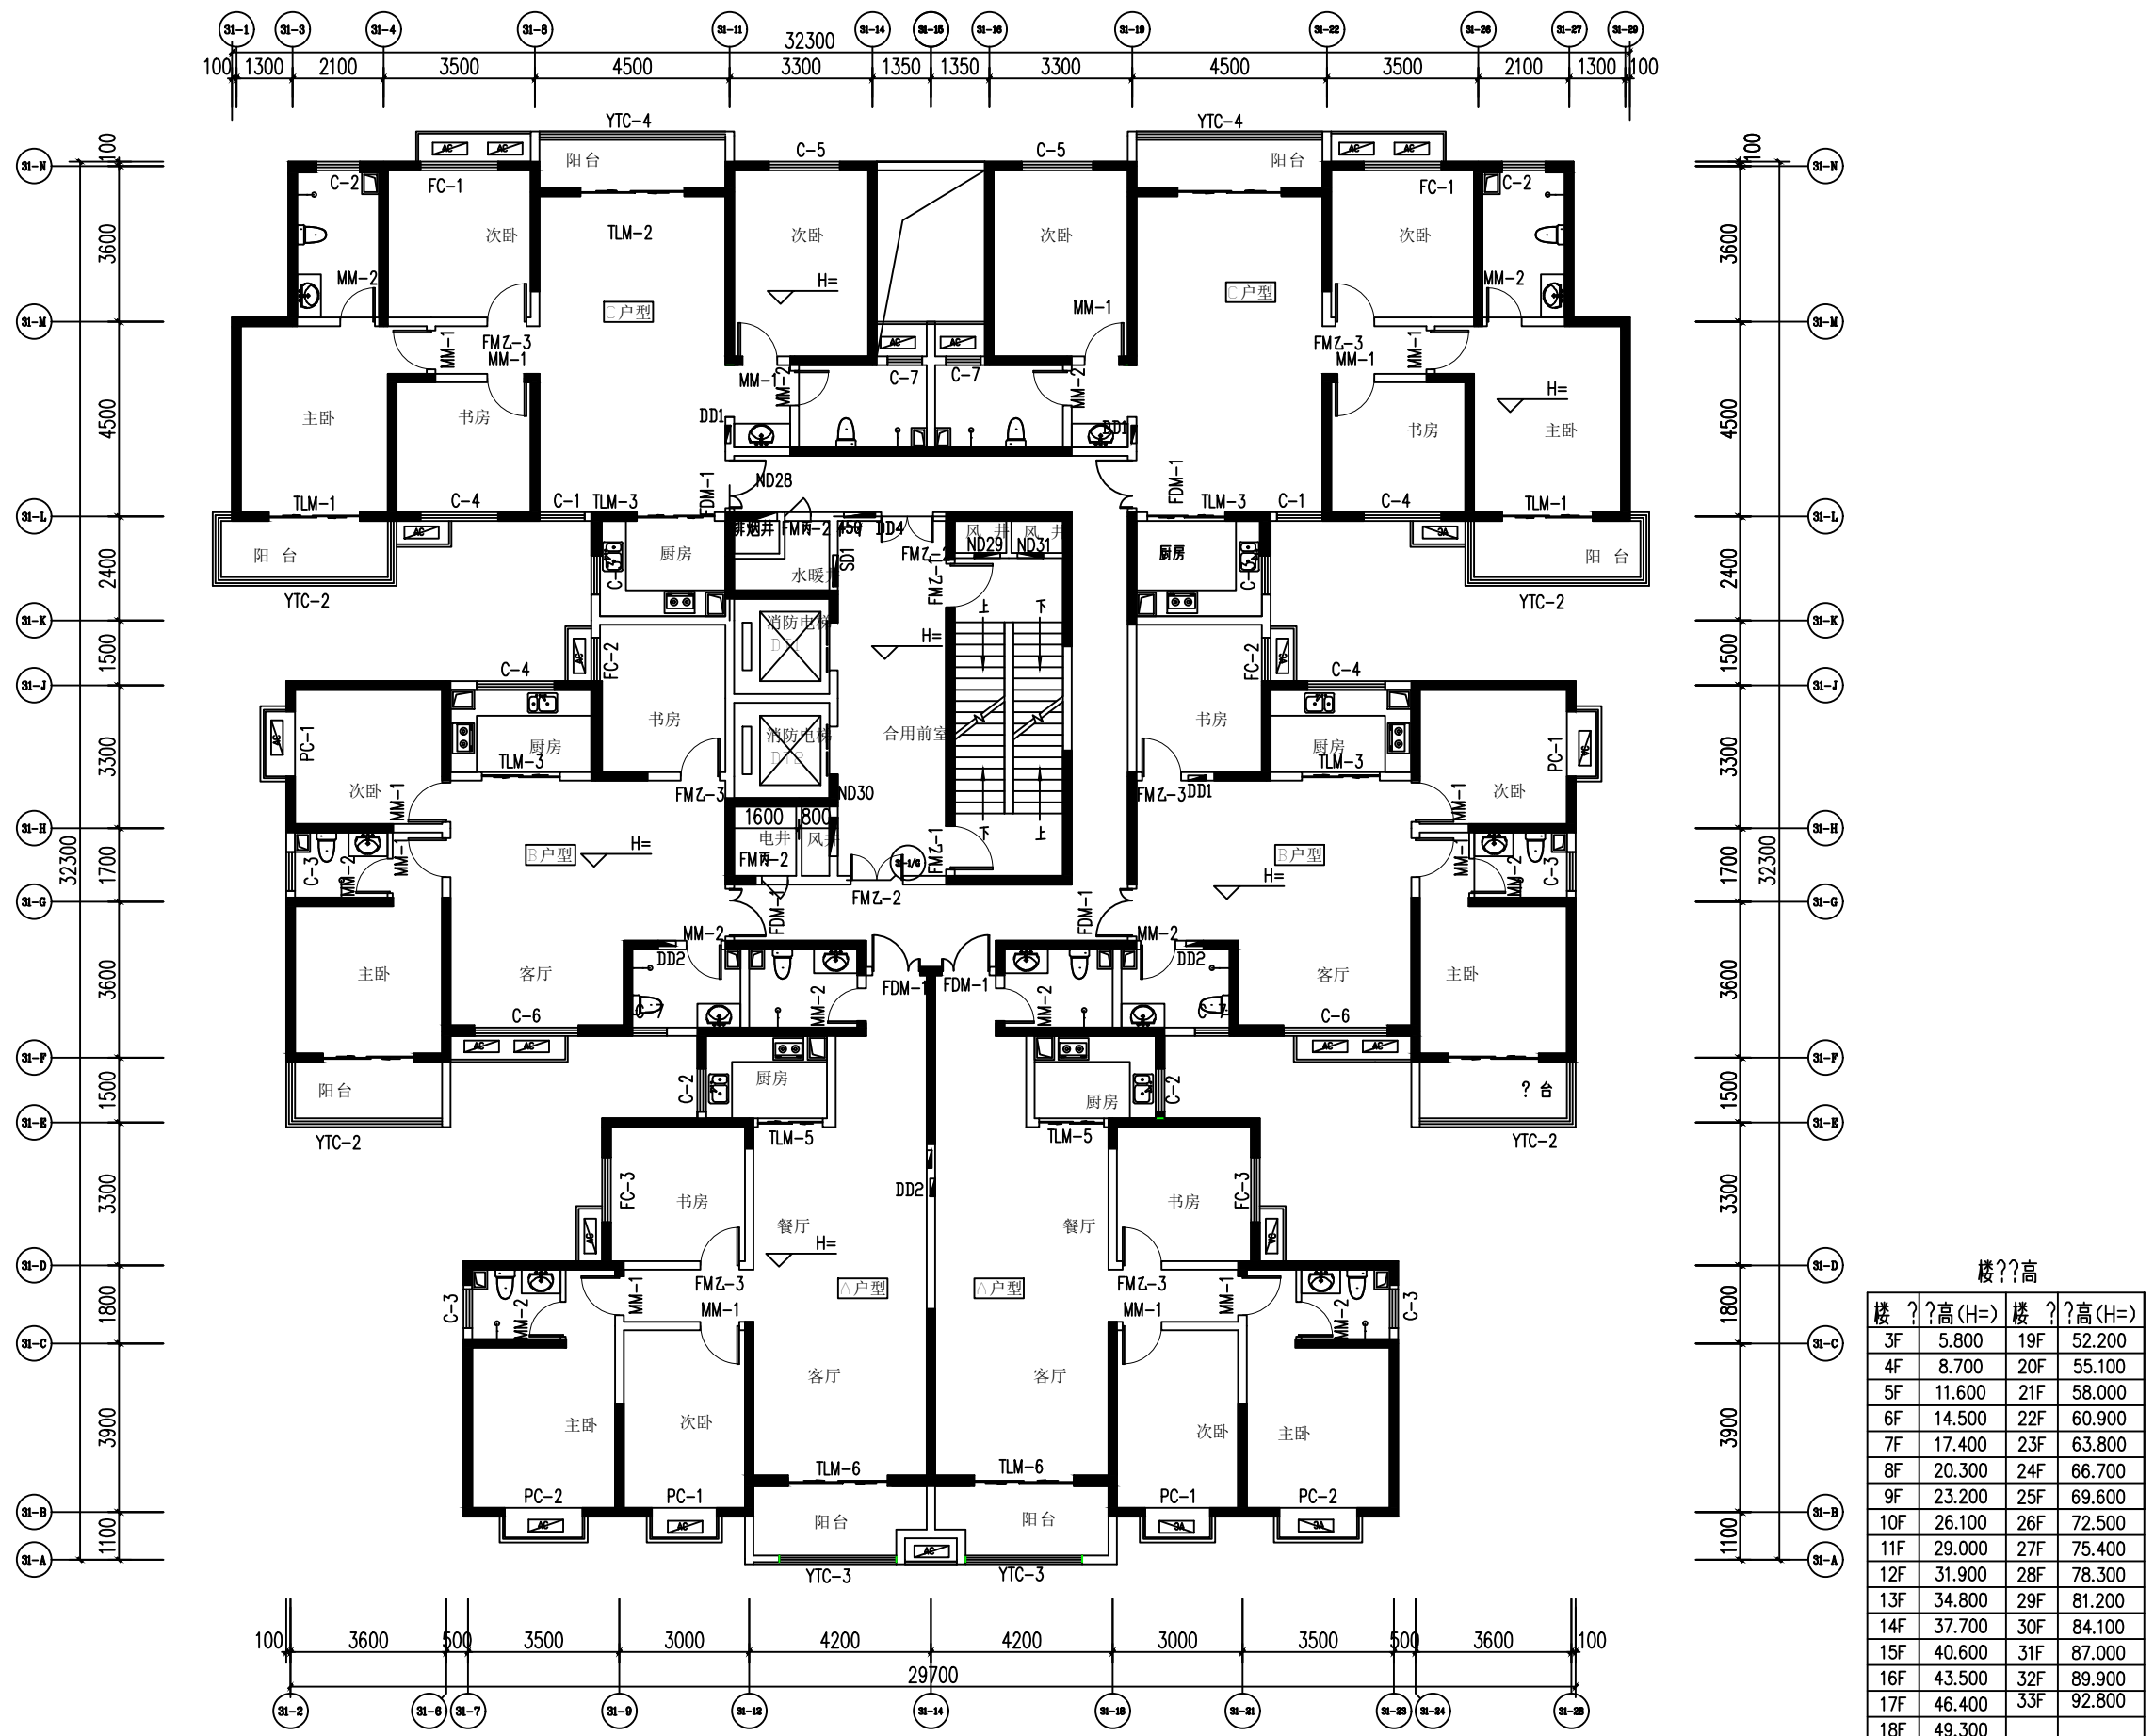

三~三十三层平面 1:100

注：1.本图未注明者均同一层平面。