


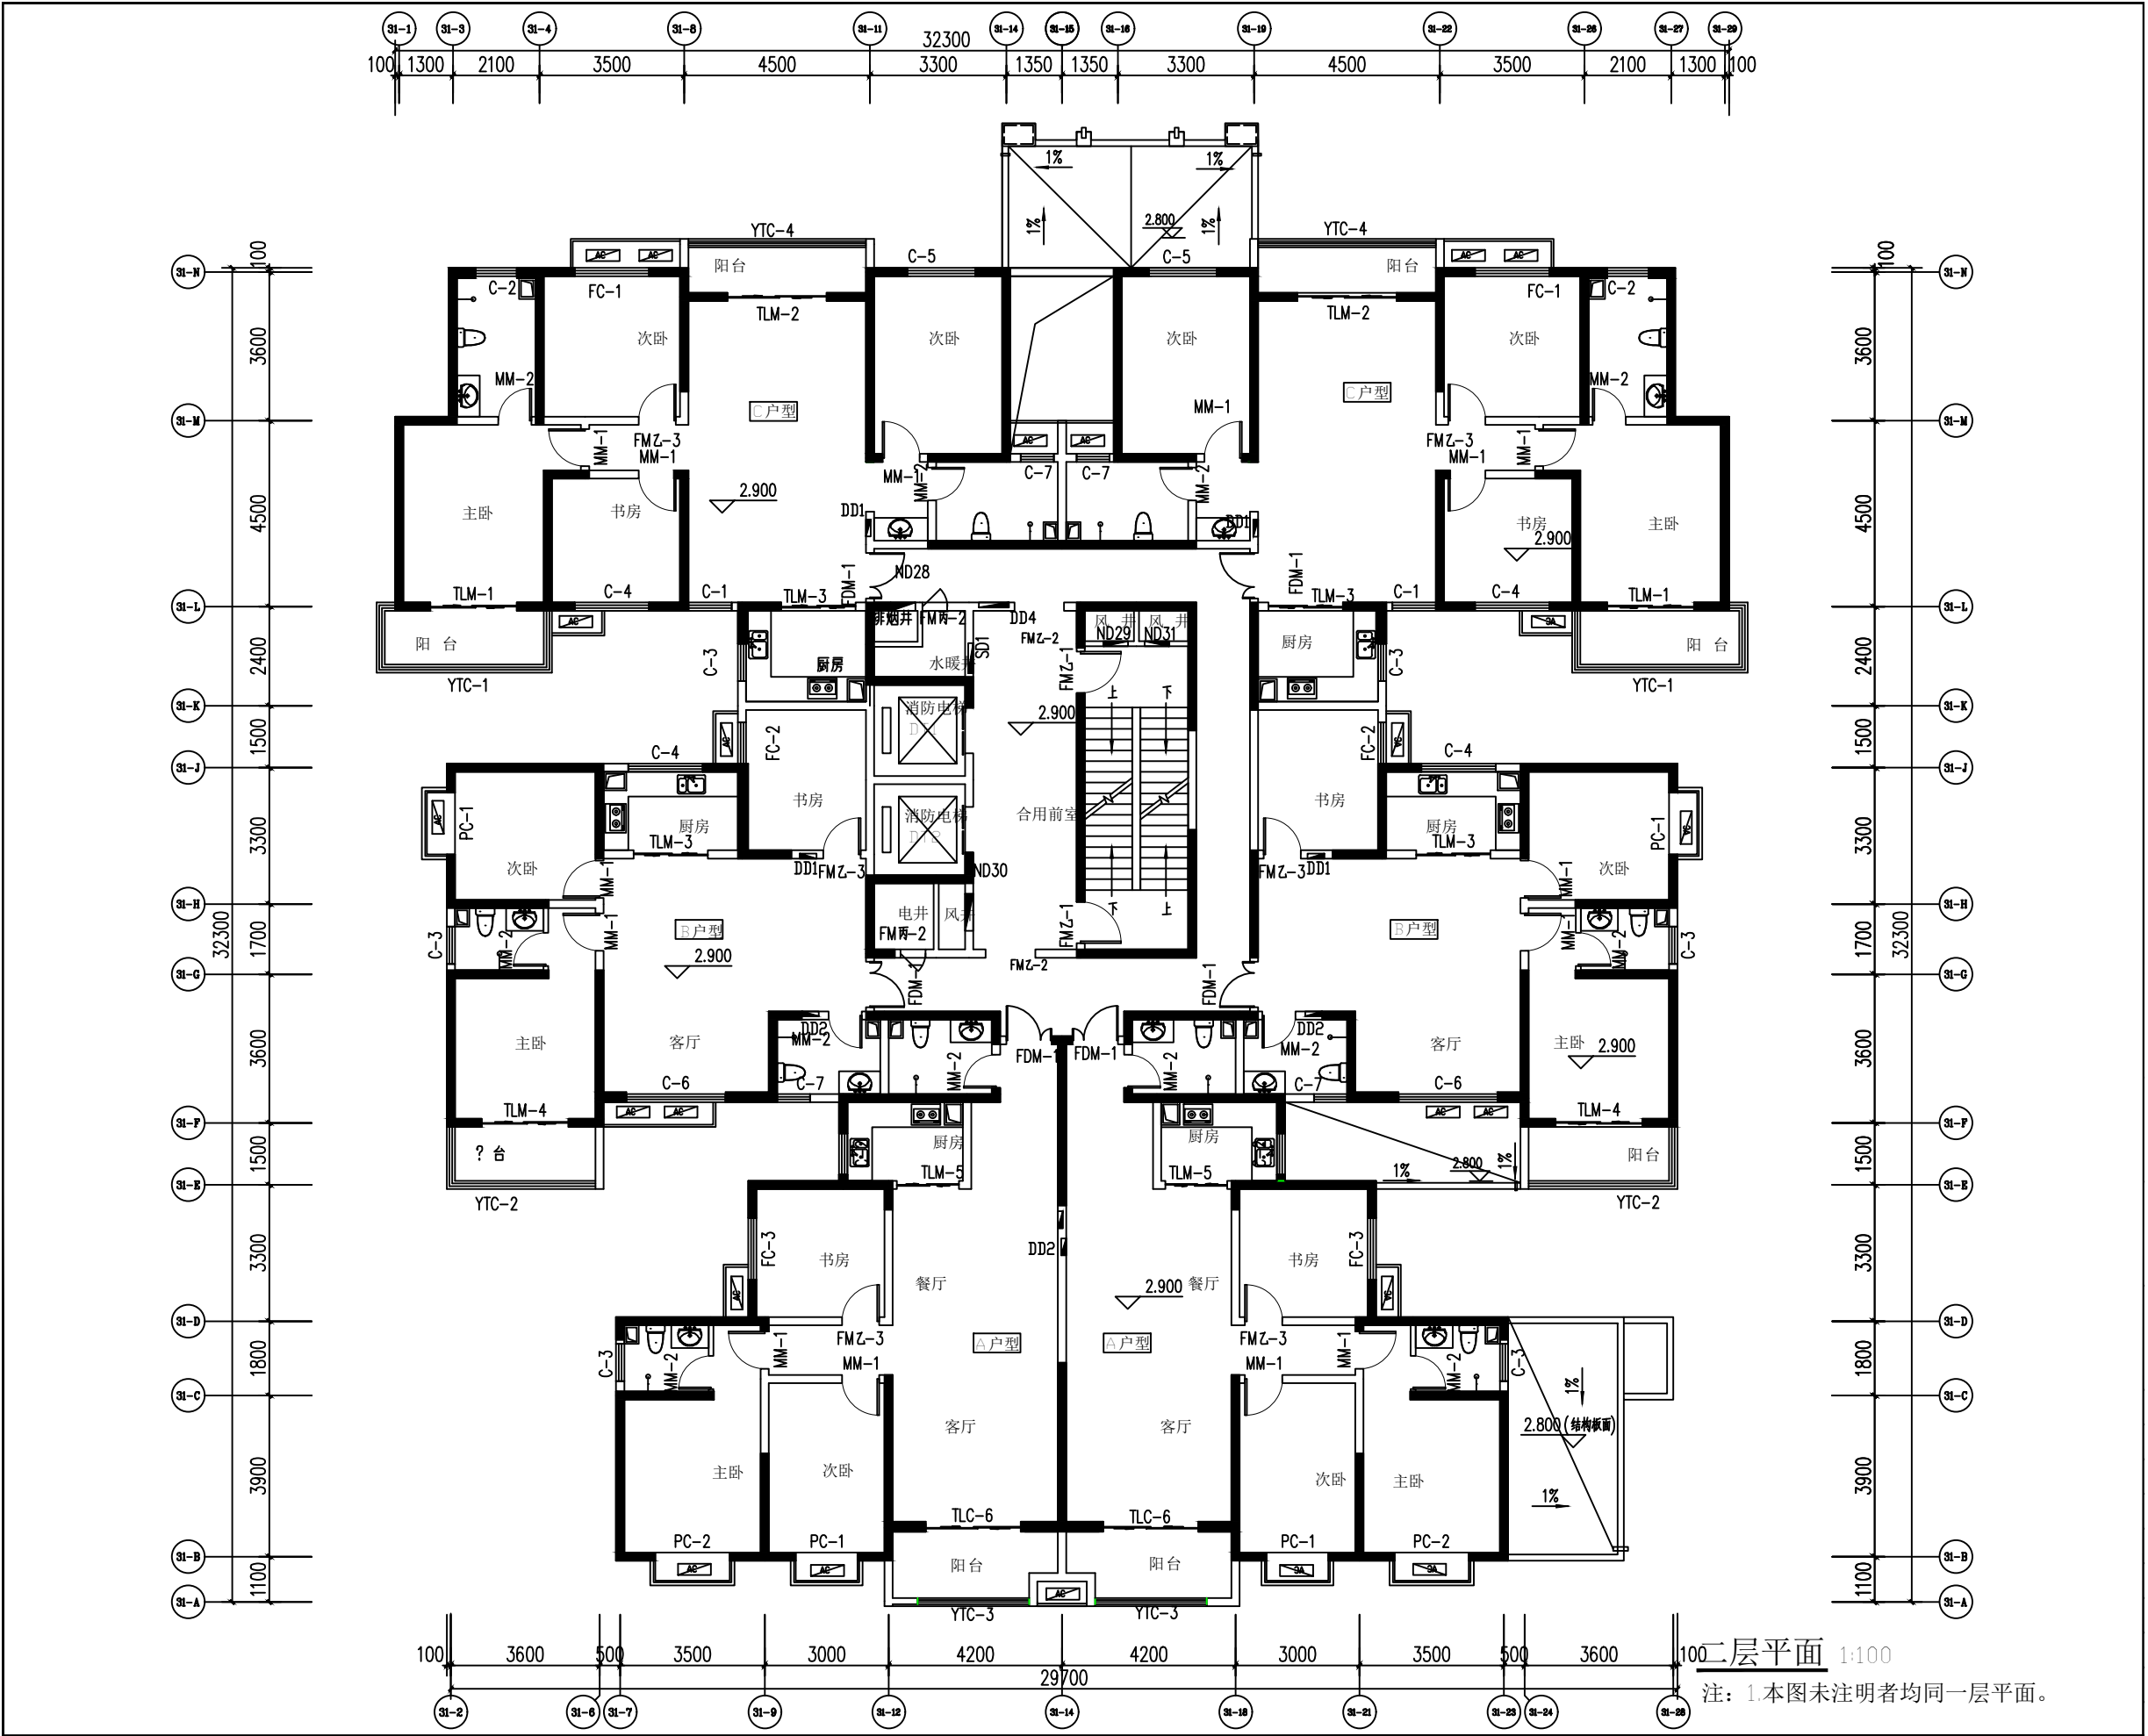

二层平面 1:100
注: 1.本图未注明者均同一层平面。