


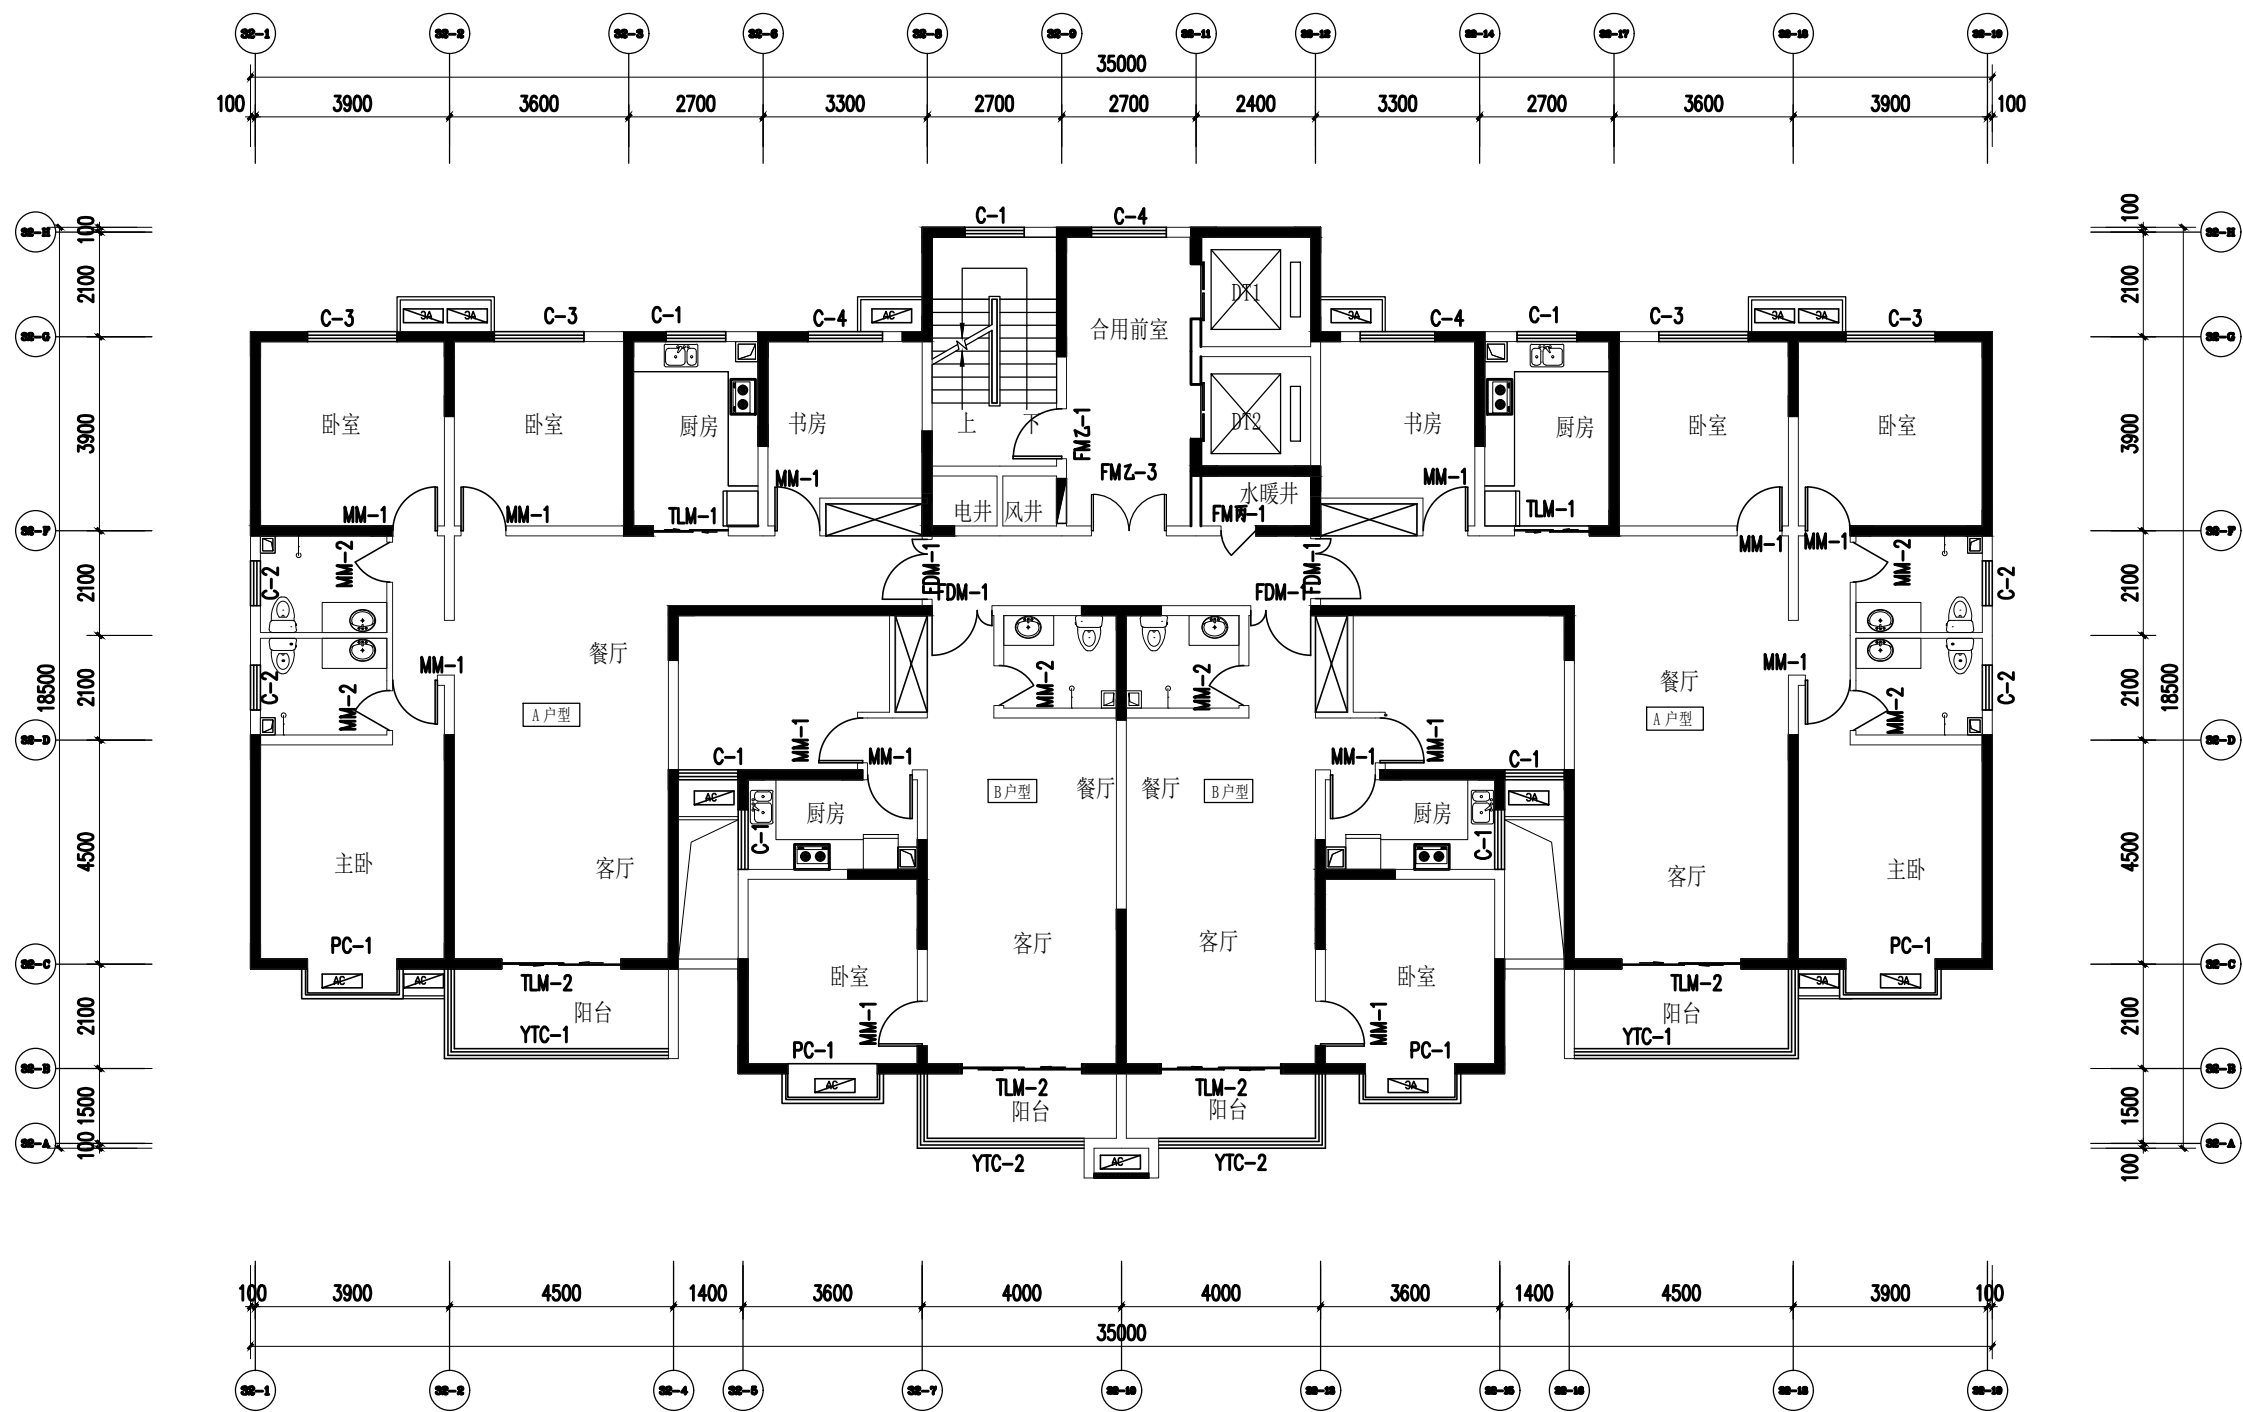

三~十八层平面 1:100

注: 1.本图未注明者均同一层平面。

楼层标高

楼 层	标高 (H=)	楼 层	标高 (H=)	楼 层	标高 (H=)
3F	5.800	10F	26.100	17F	46.400
4F	8.700	11F	29.000	18F	49.300
5F	11.600	12F	31.900		
6F	14.500	13F	34.800		
7F	17.400	14F	37.700		
8F	20.300	15F	40.600		
9F	23.200	16F	43.500		