


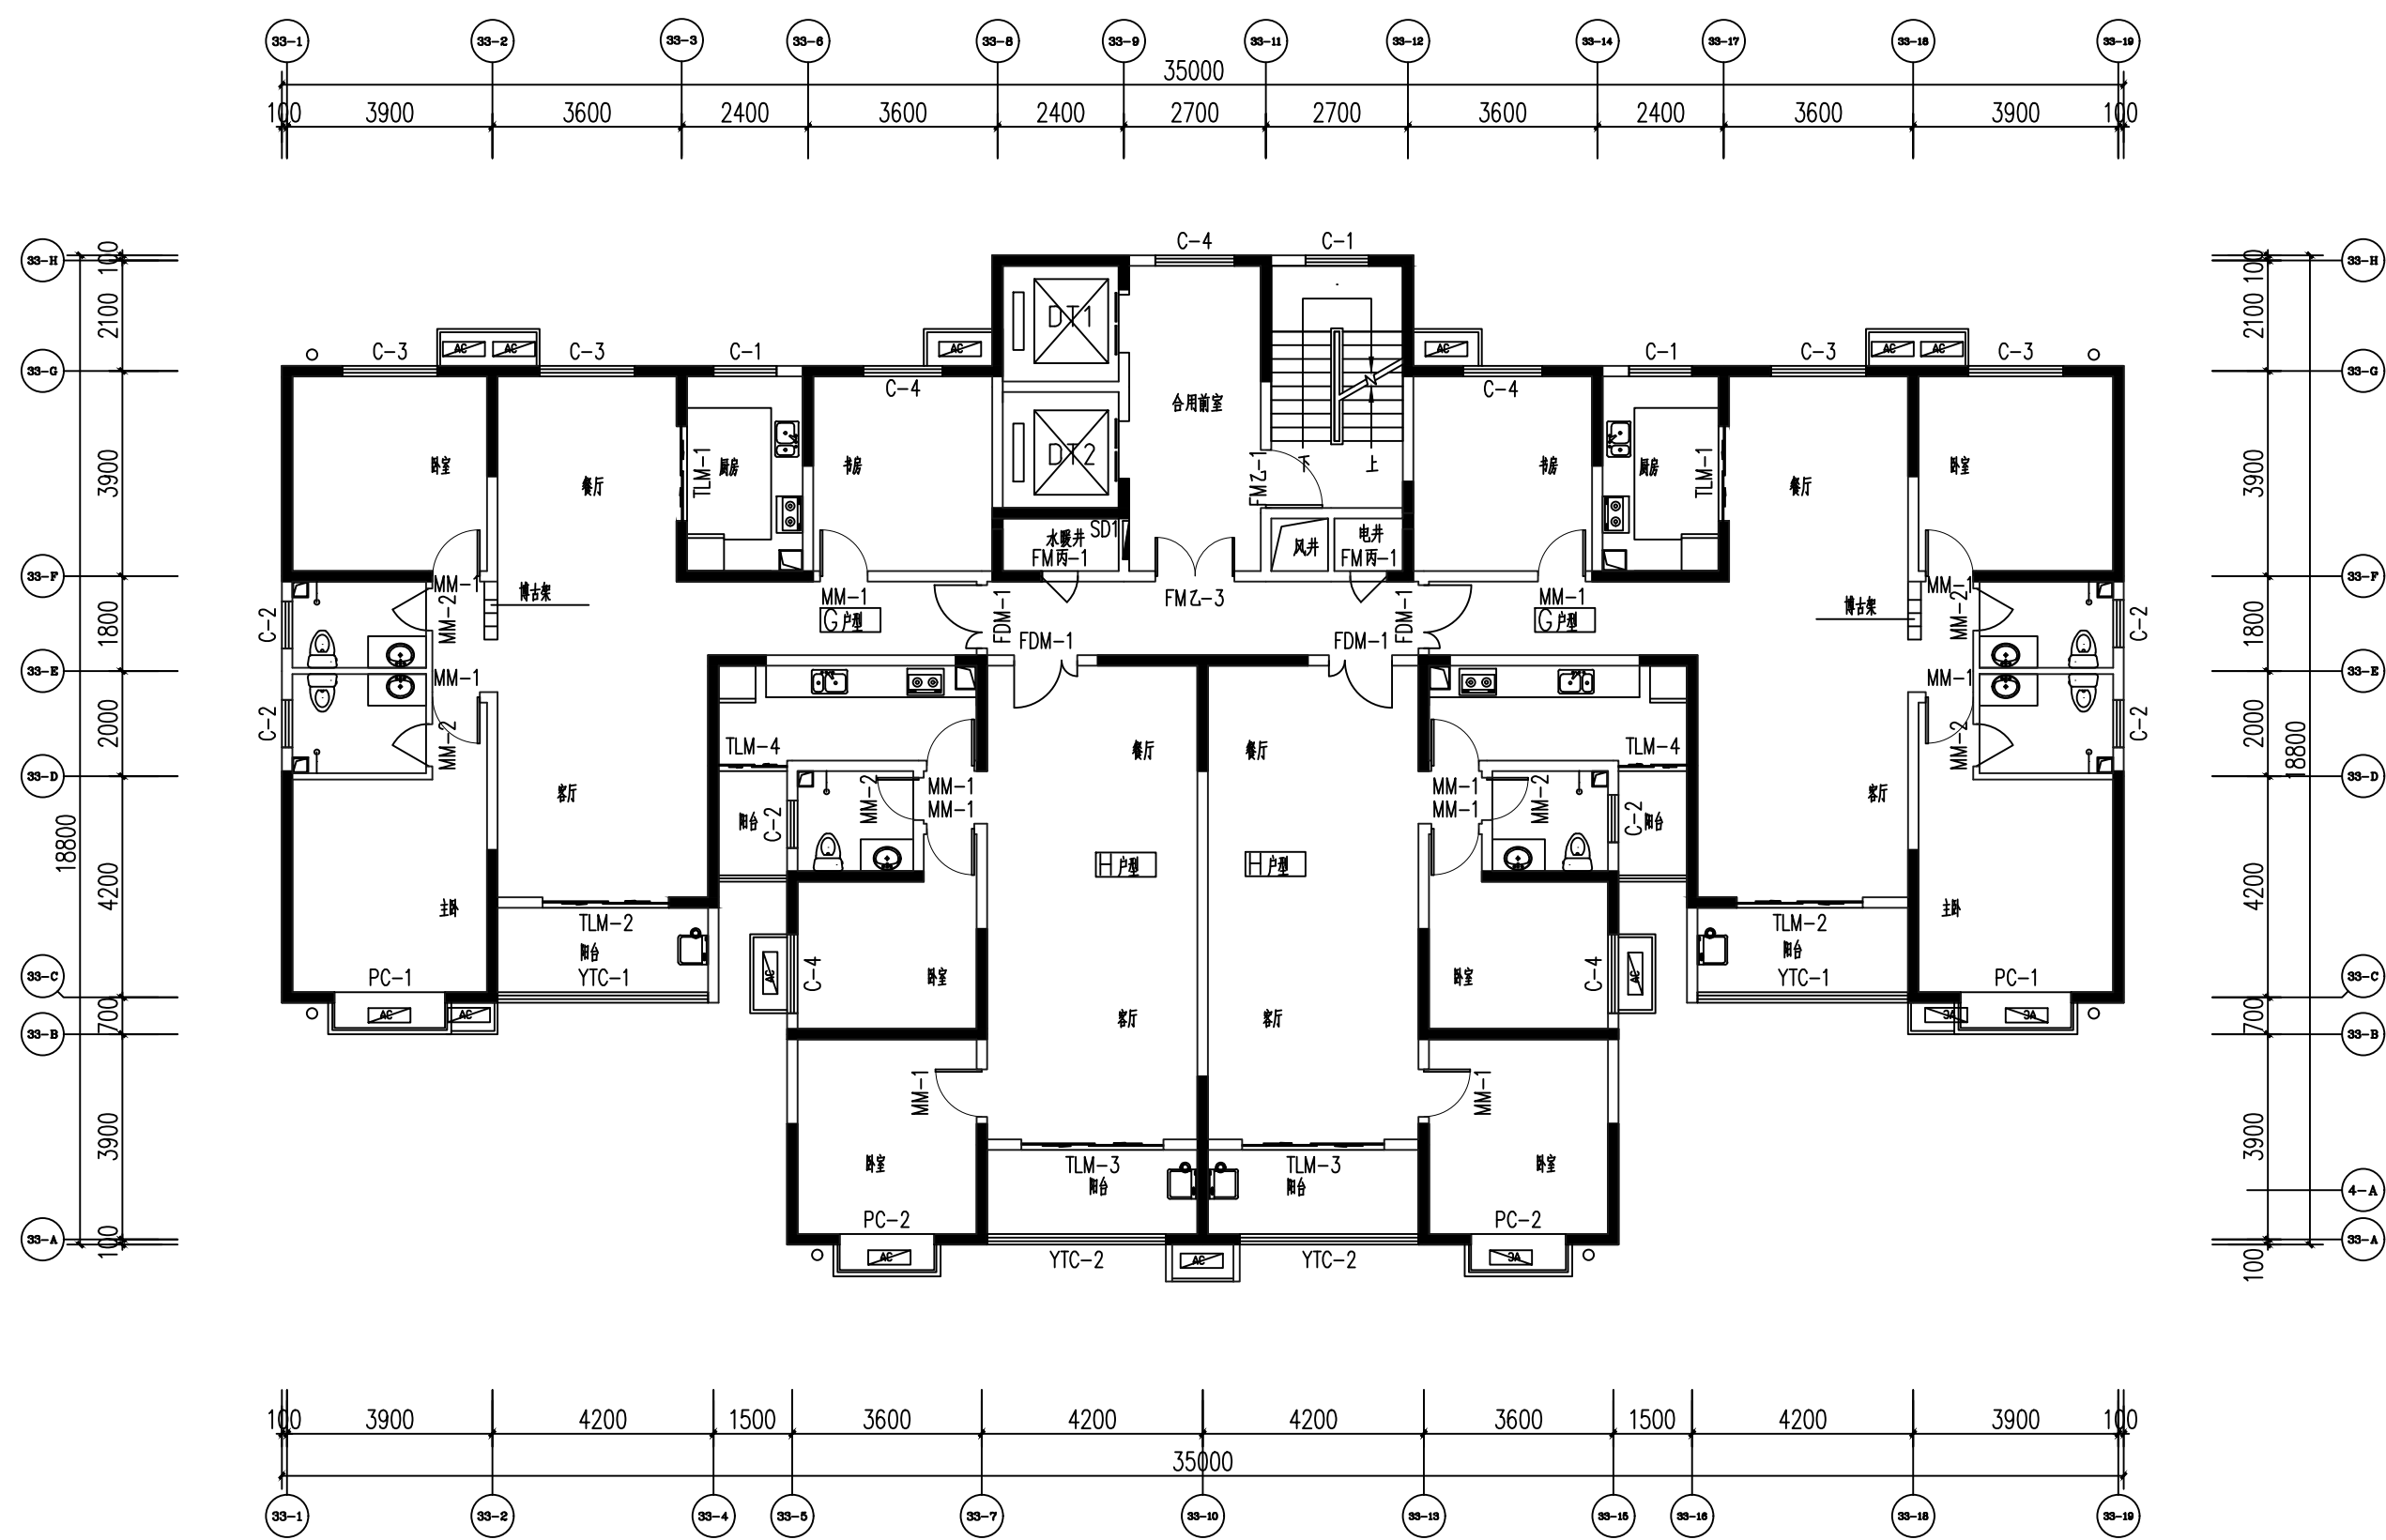

三至十五层平面 1:100

注: 1. 本图未注明者均同一层平面。

楼层标高

楼层	标高 (H=)	楼层	标高 (H=)	楼层	标高 (H=)
3F	5.800	8F	20.300	13F	34.800
4F	8.700	9F	23.200	14F	37.700
5F	11.600	10F	26.100	15F	40.600
6F	14.500	11F	29.000		
7F	17.400	12F	31.900		