


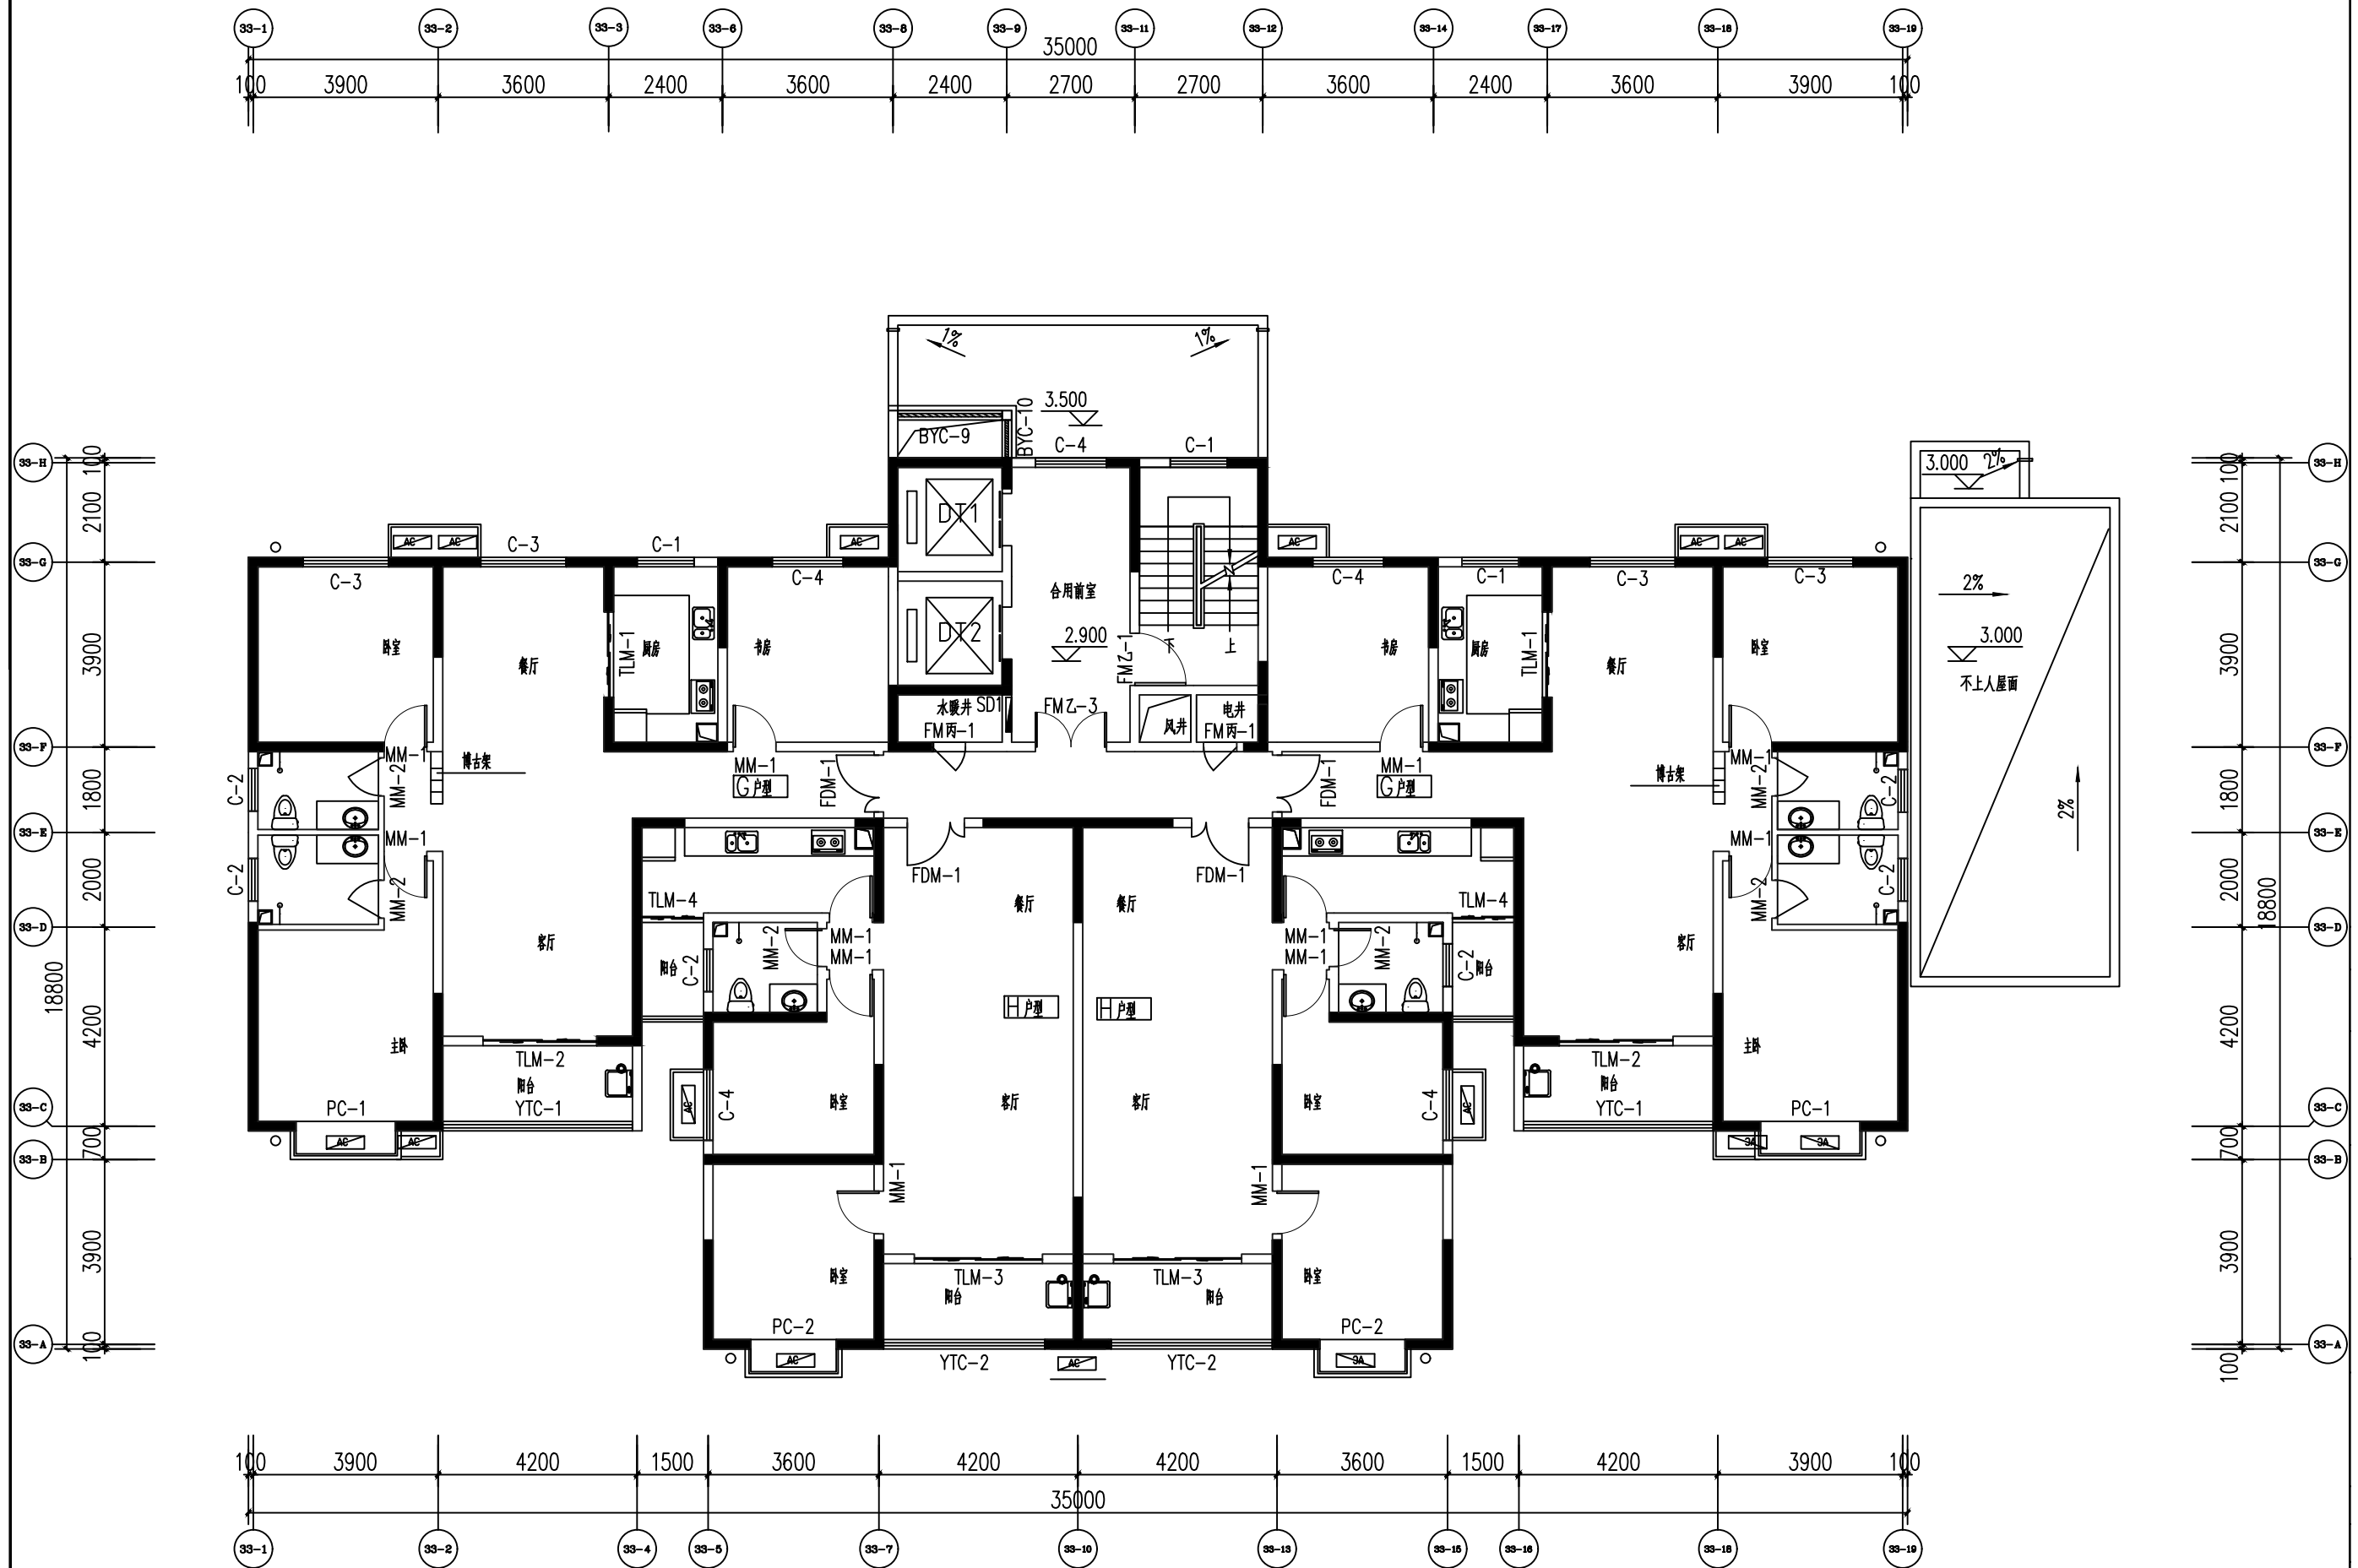

二层平面 1:100

注: 1. 本图未注明者均同一层平面。