


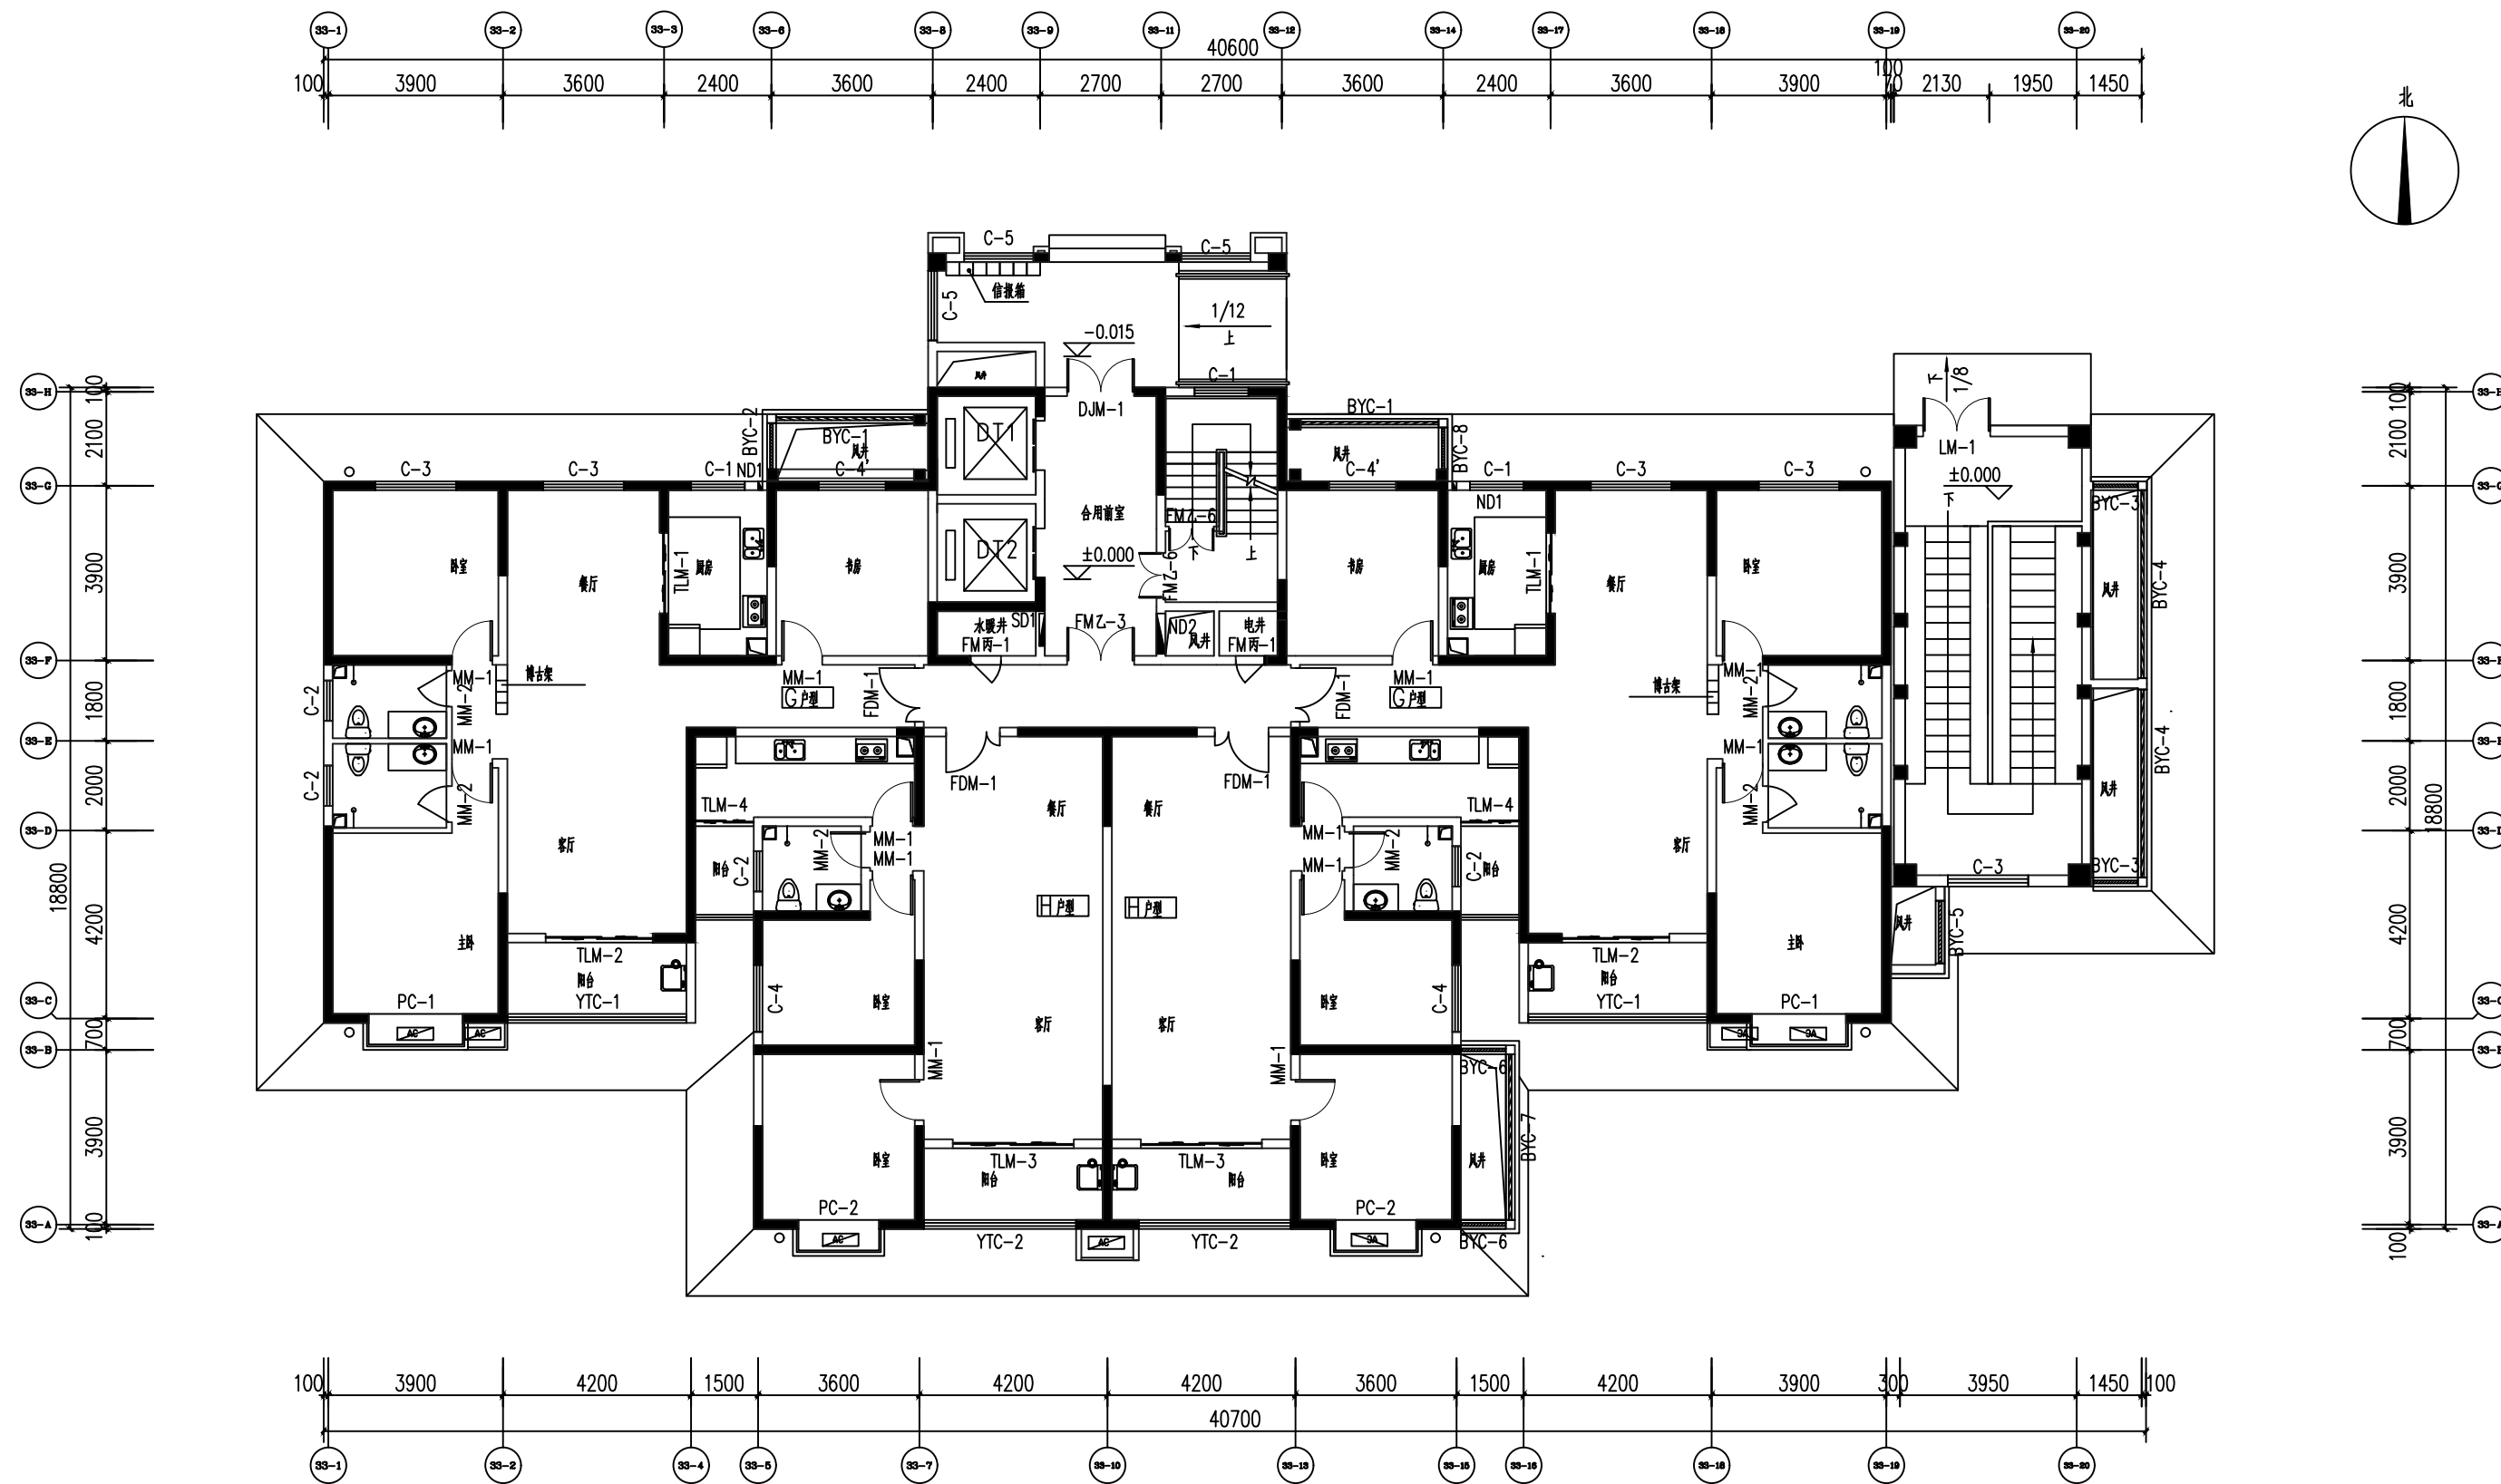

注:

1. 图中涂黑者为混凝土墙、柱, 尺寸及定位详见结构。
2. 图中浅涂者为空心砖, 厚度未注明者同混凝土墙或厚200; 隔墙定位未注明者轴线均居墙中。
3. 图中门大头角未注明者砖砌为 130。
4. 卫生间、厨房均比同层楼(地)面在入口处低 15, 卫生间均以 1% 坡度坡向地漏。

5. 卫生间、厨房排烟道做法为 2016TJ029
6. 厨房灶台由用户按图示自理。
7. 散水为混凝土散水, 宽度 1500。
8. $\pm 0.000 = 439.300$

9. 图例: 空心砖 混凝土墙
 地漏 $\phi 100$ 雨水管

2016TJ029

一层平面 1:100